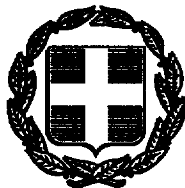



# ΕΦΗΜΕΡΙΣ ΤΗΣ ΚΥΒΕΡΝΗΣΕΩΣ

## ΤΗΣ ΕΛΛΗΝΙΚΗΣ ΔΗΜΟΚΡΑΤΙΑΣ

ΤΕΥΧΟΣ ΔΕΥΤΕΡΟ **Αρ. Φύλλου 1092**

10 Δεκεμβρίου 1997


## ΠΕΡΙΕΧΟΜΕΝΑ

### ΥΠΟΥΡΓΙΚΕΣ ΑΠΟΦΑΣΕΙΣ ΚΑΙ ΕΓΚΡΙΣΕΙΣ



## ΥΠΟΥΡΓΙΚΕΣ ΑΠΟΦΑΣΕΙΣ & ΕΓΚΡΙΣΕΙΣ

Αριθ. ΥΠΠΟ/ΑΡΧ/Α1/Φ43/54208/3260 (1)

Κήρυξη της θέσης «Πλατομαγούλες», κοινότητας Ριζομύλου, Νομού Μαγνησίας, ως αρχ/κού χώρου.

**Ο ΥΠΟΥΡΓΟΣ ΠΟΛΙΤΙΣΜΟΥ**

Έχοντας υπόψη:

1. Τις διατάξεις του Ν. 1558/85 (ΦΕΚ 137/Α/26.7.85) «Κυβέρνηση και Κυβερνητικά Όργανα».
2. Την ΥΠΠΟ/ΓΝΟΣ/49610/28.11.90 (ΦΕΚ 743/Β/29.11.90) «Εξαίρεση από τον περιορισμό των τριών υπογραφών».
3. Τις διατάξεις του Κ.Ν. 5351/32 «Περί Αρχαιοτήτων».
4. Το Ν. 1127/81 «περί κυρώσεως της εις Λονδίνον, την 6η Μαΐου 1969 υπογραφείσης Ευρωπαϊκής Συμβάσεως δια την προστασίαν της αρχαιολογικής κληρονομιάς» (ΦΕΚ 32/Α/81).
5. Την ομόφωνη γνωμοδότηση του Τοπικού Συμβουλίου Μνημείων Θεσσαλίας όπως διατυπώθηκε στην αρ. 74/11.12.96 Συνεδρία του, αποφασίζουμε:

Κηρύσσουμε ως αρχαιολογικό χώρο την θέση «Πλατομαγούλες» κοινότητας Ριζομύλου, Νομού Μαγνησίας για την καλύτερη προστασία των εκεί εντοπισθέντων αρχαιοτήτων και συγκεκριμένα ίχνη κατοίκησης που χρονολογούνται στην Αρχαιότερη Μέση, Νεότερη και τελική Νεολιθική εποχή, καθώς και στην Πρώιμη εποχή χαλκού.

Ο κηρυσσόμενος χώρος οριοθετείται, στο επισυναπτόμενο στην παρούσα Απόφαση απόσπασμα χάρτη ΓΥΣ 1:5000, από τα σημεία 1-2-3-4-5-6-7 ....-43-44-45-1.

Τα σημεία αυτά αντιστοιχούν σε ζεύγη συντεταγμένων που αναγράφονται στον επισυναπτόμενο πίνακα.

Από την παρούσα απόφαση δεν προκαλείται δαπάνη σε βάρος του Κρατικού Προϋπολογισμού.

Η παρούσα να δημοσιευθεί στην Εφημερίδα της Κυβερνήσεως.


Αθήνα, 7 Νοεμβρίου 1997

Ο ΥΠΟΥΡΓΟΣ

**ΕΥΑΓΓΕΛΟΣ ΒΕΝΙΖΕΛΟΣ**

| ) | ΔΙΑΓΡΑΜΜΑ 1:5000 | Φ.Χ. 1:50.000 | ΣΥΝ/ΝΗ X [m] | ΣΥΝ/ΝΗ Ψ [m] | ΑΠΟΣΤΑΣΗ ΜΕΤΑΞΥ ΣΗΜΕΙΩΝ ΣΗΜΕΙΑ | ΑΠΟΣΤΑΣΗ [m] | ΠΑΡΑΤΗΡΗΣΕΙΣ |
|---|---|---|---|---|---|---|---|
| 1 | 5305,5 | ΒΟΛΟΣ | -21324.0 | 21237.1 | 1 - 2 | 30.60 | |
| 2 | 5305,5 | ΒΟΛΟΣ | -21308.2 | 21210.9 | 2 - 3 | 318.78 | |
| 3 | 5305,5 | ΒΟΛΟΣ | -21031.1 | 21368.5 | 3 - 4 | 400.30 | |
| 4 | 5305,5 | ΒΟΛΟΣ | -20829.8 | 21022.5 | 4 - 5 | 642.81 | |
| 5 | 5305,5 | ΒΟΛΟΣ | -20265.2 | 21329.8 | 5 - 6 | 276.55 | |
| 6 | 5305,5 | ΒΟΛΟΣ | -20125.9 | 21090.9 | 6 - 7 | 64.27 | |
| 7 | 5305,5 | ΒΟΛΟΣ | -20180.0 | 21056.2 | 7 - 8 | 114.03 | |
| 8 | 5305,5 | ΒΟΛΟΣ | -20190.9 | 20942.7 | 8 - 9 | 96.89 | |
| 9 | 5305,5 | ΒΟΛΟΣ | -20159.6 | 20851 | 9 - 10 | 82.73 | |
| 0 | 5305,5 | ΒΟΛΟΣ | -20196.8 | 20777.1 | 10 - 11 | 41.43 | |
| 1 | 5305,5 | ΒΟΛΟΣ | -20186.4 | 20737 | 11 - 12 | 23.36 | |
| 2 | 5305,5 | ΒΟΛΟΣ | -20200.8 | 20718.6 | 12 - 13 | 29.83 | |
| 3 | 5305,5 | ΒΟΛΟΣ | -20176.5 | 20701.3 | 13 - 14 | 25.28 | |
| 4 | 5305,5 | ΒΟΛΟΣ | -20198.8 | 20689.4 | 14 - 15 | 30.30 | |
| 5 | 5305,5 | ΒΟΛΟΣ | -20169.0 | 20683.9 | 15 - 16 | 124.92 | |
| 6 | 5305,5 | ΒΟΛΟΣ | -20184.9 | 20560 | 16 - 17 | 98.21 | |
| 7 | 5305,5 | ΒΟΛΟΣ | -20118.0 | 20488.1 | 17 - 18 | 69.24 | |
| 8 | 5305,5 | ΒΟΛΟΣ | -20124.9 | 20419.2 | 18 - 19 | 99.71 | |
| 9 | 5305,5 | ΒΟΛΟΣ | -20191.4 | 20344.9 | 19 - 20 | 41.59 | |
| 0 | 5305,5 | ΒΟΛΟΣ | -20177.5 | 20305.7 | 20 - 21 | 46.52 | |
| 1 | 5305,5 | ΒΟΛΟΣ | -20188.9 | 20260.6 | 21 - 22 | 115.30 | |
| 2 | 5305,5 | ΒΟΛΟΣ | -20085.3 | 20210 | 22 - 23 | 36.08 | |
| 3 | 5305,5 | ΒΟΛΟΣ | -20075.4 | 20175.3 | 23 - 24 | 103.59 | |
| 4 | 5305,5 | ΒΟΛΟΣ | -19986.1 | 20122.8 | 24 - 25 | 40.62 | |
| 5 | 5305,5 | ΒΟΛΟΣ | -20003.5 | 20086.1 | 25 - 26 | 45.79 | |
| 6 | 5305,5 | ΒΟΛΟΣ | -19964.8 | 20059.8 | 26 - 27 | 86.24 | |
| 7 | 5305,5 | ΒΟΛΟΣ | -19927.6 | 19982 | 27 - 28 | 322.98 | |
| 8 | 5305,5 | ΒΟΛΟΣ | -19955.4 | 19660.3 | 28 - 29 | 407.96 | |
| 9 | 5305,5 | ΒΟΛΟΣ | -20323.2 | 19836.8 | 29 - 30 | 904.11 | |
| 0 | 5305,5 | ΒΟΛΟΣ | -21226.4 | 19877.4 | 30 - 31 | 650.23 | |
| 1 | 5305,5 | ΒΟΛΟΣ | -21501.0 | 20466.8 | 31 - 32 | 101.34 | |
| 2 | 5305,5 | ΒΟΛΟΣ | -21411.8 | 20514.9 | 32 - 33 | 25.65 | |
| 3 | 5305,5 | ΒΟΛΟΣ | -21428.1 | 20534.7 | 33 - 34 | 114.26 | |
| 4 | 5305,5 | ΒΟΛΟΣ | -21372.1 | 20634.3 | 34 - 35 | 82.63 | |
| 5 | 5305,5 | ΒΟΛΟΣ | -21354.8 | 20715.1 | 35 - 36 | 78.58 | |
| 6 | 5305,5 | ΒΟΛΟΣ | -21381.5 | 20789 | 36 - 37 | 51.17 | |
| 7 | 5305,5 | ΒΟΛΟΣ | -21431.6 | 20778.6 | 37 - 38 | 127.64 | |
| 8 | 5305,5 | ΒΟΛΟΣ | -21473.7 | 20899.1 | 38 - 39 | 41.34 | |
| 9 | 5305,5 | ΒΟΛΟΣ | -21499.0 | 20931.8 | 39 - 40 | 82.28 | |
| 0 | 5305,5 | ΒΟΛΟΣ | -21507.9 | 21013.6 | 40 - 41 | 58.04 | |
| 1 | 5305,5 | ΒΟΛΟΣ | -21480.2 | 21064.6 | 41 - 42 | 40.83 | |
| 2 | 5305,5 | ΒΟΛΟΣ | -21449.4 | 21091.4 | 42 - 43 | 54.90 | |
| 3 | 5305,5 | ΒΟΛΟΣ | -21416.7 | 21135.5 | 43 - 44 | 47.56 | |
| 4 | 5305,5 | ΒΟΛΟΣ | -21372.6 | 21153.3 | 44 - 45 | 51.90 | |
| 5 | 5305,5 | ΒΟΛΟΣ | -21350.8 | 21200.4 | 45 - 1 | 45.44 | |
| 6 | 5305,5 | ΒΟΛΟΣ | -21324.0 | 21237.1 | | | |

Το παρόν σχέδιο συνοδεύει το
με αριθμό [illegible] 3260/7.11.97

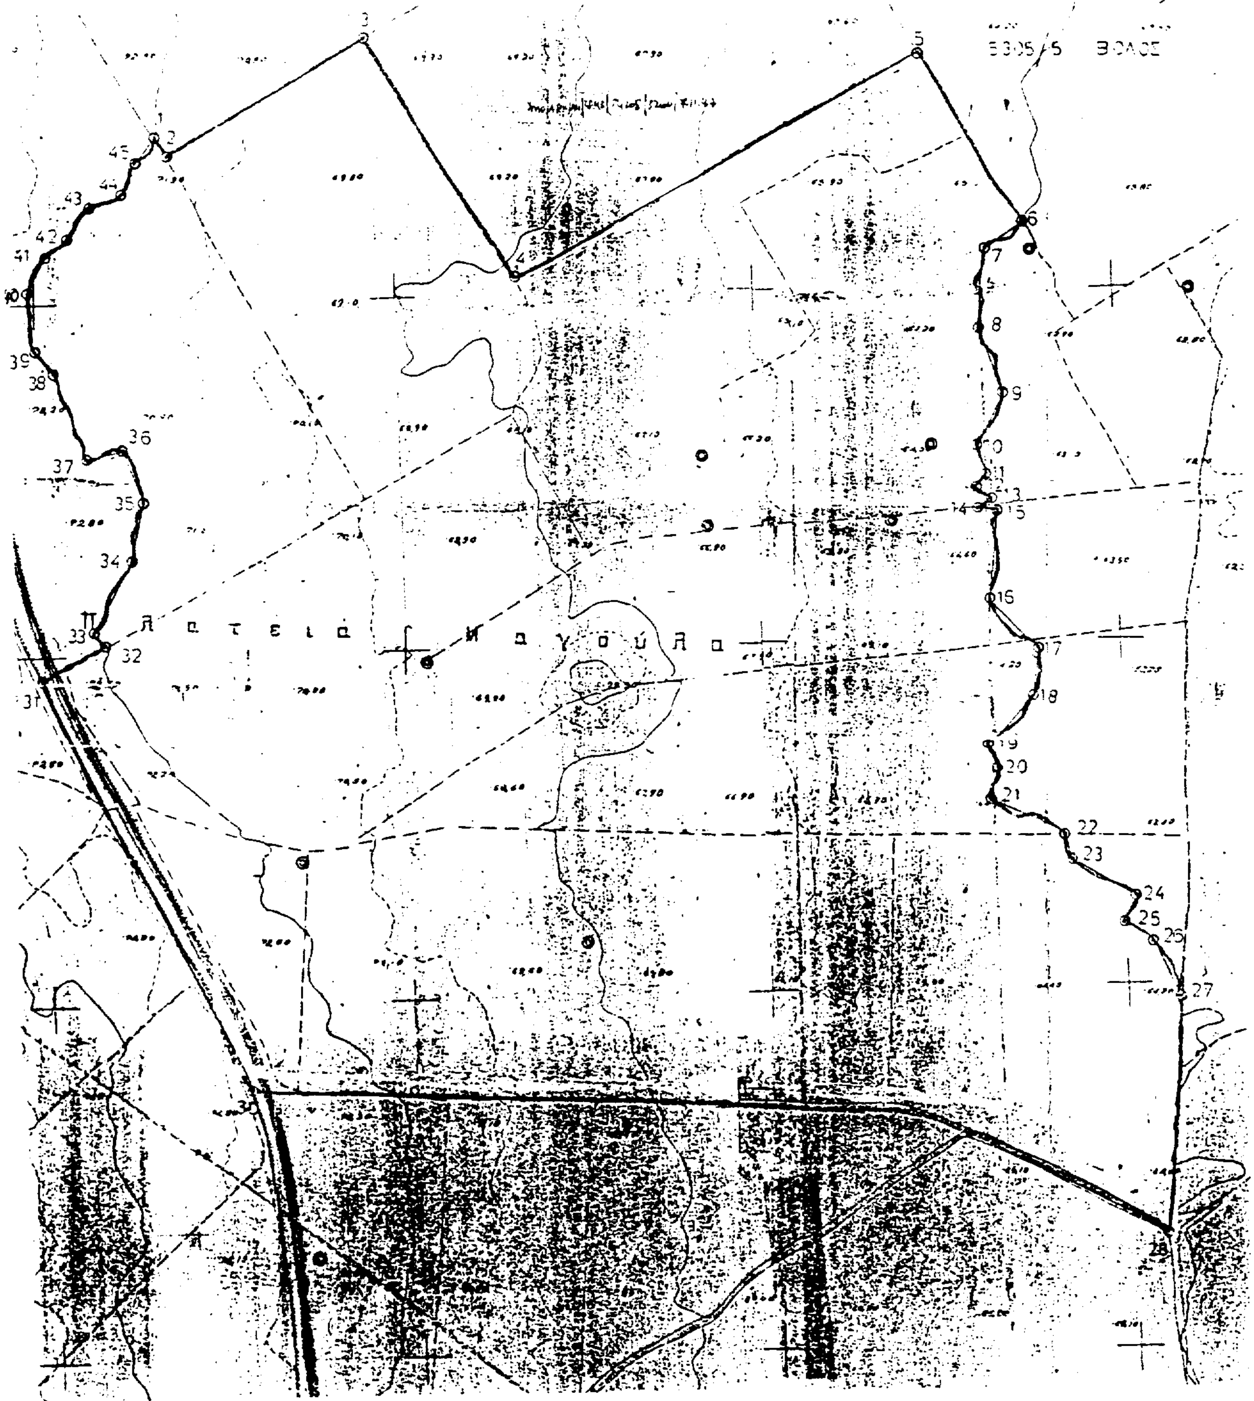
Π λ α τ ε ι ά Μ α γ ο ύ λ α

Αριθ. ΥΠΠΟ/ΑΡΧ/Α1/Φ09/54211/3263 (2)

Τροποποίηση βορείου ορίου της Ζώνης Β' προστασίας στον αρχ/κό χώρο Σιφών στην Αλυκή Ξηρονομής Ν. Βοιωτίας.

**Ο ΥΠΟΥΡΓΟΣ ΠΟΛΙΤΙΣΜΟΥ**

Έχοντας υπόψη:

1. Τις διατάξεις του Ν. 1558/85 (ΦΕΚ 137/Α/26.7.85) «Κυβέρνηση και Κυβερνητικά Όργανα».

2. Την ΥΠΠΟ/ΓΝΟΣ/49610/28.11.90 (ΦΕΚ 743/Β/29.11.90) «Εξαίρεση από τον περιορισμό των τριών υπογραφών».

3. Τις διατάξεις του Κ.Ν. 5351/32 «Περί Αρχαιοτήτων».

4. Τις διατάξεις του Ν. 1127/81 (ΦΕΚ 32/Α/81) «Περί κυρώσεως της εις Λονδίνον, την 6η Μαΐου 1969 υπογραφείσην Ευρωπαϊκής Συμβάσεως δια την προστασίαν της αρχ/κής κληρονομιάς».

5. Το Ν. 1892/90 (ΦΕΚ 101/Α/31.7.90) κεφάλαιο ΙΔ' άρθρο 91 «Ρυθμίσεις αρμοδιότητας του Υπουργείου Πολιτισμού».

6. Την Υ.Α. ΥΠΠΟ/ΑΡΧ/Α1/Φ09/66807/-3338/4.12.79 (ΦΕΚ 281/Β/20.3.80) με την οποία η αρχαία πόλη των Σιφών στην Αλυκή Ξηρονομής κηρύχθηκε ως αρχ/κός χώρος.

7. Την Υ.Α. ΥΠΠΟ/ΑΡΧ/Α1/Φ09/4556/234/30.1.95 (ΦΕΚ 89/Β/10.2.95) με την οποία θεσμοθετήθηκαν τα όρια των Ζωνών Α και Β προστασίας του αρχ/κού χώρου των Άνω Σιφών Αλυκής Ξηρονομής και οι χρήσεις γης στη Ζώνη Α.

δ. Την Υ.Α. ΥΠΠΟ/ΑΡΧ/Α1/Φ09/15934/861/30.3.95 με την οποία καθορίστηκαν χρήσεις γης και όροι δόμησης στην Ζώνη Β προστασίας του ιδίου αρχ/κού χώρου.

9. Την ομόφωνη γνωμοδότηση του Κεντρικού Αρχ/κού Συμβουλίου όπως διατυπώθηκε στην αρ. 32/9.7.97 συνεδρία του, αποφασίζουμε:

Τροποποιούμε με βόρειο όριο της Ζώνης Β προστασίας του αρχ/κού χώρου Σιφών Αλυκής Ξηρονομής η οποία είχε καθοριστεί με την Υ.Α. ΥΠΠΟ/ΑΡΧ/Α1/Φ09/4556/234/30.1.95 (ΦΕΚ 89/Β/10.2.95), ύστερα από επανειλημμένες αυτοψίες αρμοδίων υπάλληλων της Αρχαιολογικής Υπηρεσίας και για την καλύτερη προστασία του ιδίου αρχ/κού χώρου.

Ως Ζώνη β, ορίζεται η περιοχή, η οποία στον επισυναπτομένο στην παρούσα Απόφαση χάρτη ΓΥΣ 1:5000, οριοθετείται από τα σημεία 26-27-28-29-30-31-32-33-34-35-36-37-38-39-40-41-42-43-44-45-46-47-48-49-50-51-52-53-54-55-56-57-58-ακτογραμμή-26, εξαιρουμένης της Ζώνης Α' που παραμένει ως έχει.

Τα ανωτέρω σημεία αντιστοιχούν σε ζεύγη συντεγμένων, όπως αυτά αναγραφόνται στον επισυναπτόμενο στην παρούσα απόφαση πίνακα.

Ως προς τις χρήσεις γής και όρους δόμησης στην ανωτέρω Ζώνης Β, θα ισχύουν τα προβλεπόμενα από την Υ.Α. ΥΠΠΟ/ΑΡΧ/Α1/Φ09/15934/861/30.3.95. Από τις διατάξεις της παρούσας απόφασης δεν προκαλείται δαπάνη σε βάρος του κρατικού Προϋπολογισμού.

Η παρούσα να δημοσιευθεί στην Εφημερίδα της Κυβερνήσεως.

Αθήνα, 7 Νοεμβρίου 1997


Ο ΥΠΟΥΡΓΟΣ

**ΕΥΑΓΓΕΛΟΣ ΒΕΝΙΖΕΛΟΣ**

ΖΩΝΗ 6

| ΣΗΜΕΙΟ α/α | ΔΙΑΓΡΑΜΜΑ 1:5000 | Φ.Χ. 1:50.000 | ΣΥΝ/ΝΗ X [m] | ΣΥΝ/ΝΗ Y [m] | ΑΠΟΣΤΑΣΗ ΜΕΤΑΞΥ ΣΗΜΕΙΩΝ ΣΗΜΕΙΑ | ΑΠΟΣΤΑΣΗ [m] | ΠΑΡΑΤΗΡΗΣΕΙΣ |
|---|---|---|---|---|---|---|---|
| 26' | 6333/1,3 | ΚΑΠΑΡΕΛΛΙΟΝ | 7232.7 | -6307.2 | 26' - 27' | 185.17 | |
| 27' | 6333/1,3 | ΚΑΠΑΡΕΛΛΙΟΝ | 7465.0 | -6274.7 | 27' - 28' | 51.52 | |
| 28' | 6333/1,3 | ΚΑΠΑΡΕΛΛΙΟΝ | 7466.5 | -6326.2 | 28' - 29 | 204.14 | |
| 29 | 6333/1,3 | ΚΑΠΑΡΕΛΛΙΟΝ | 7670.6 | -6322.1 | 29 - 30 | 74.74 | |
| 30 | 6333/1,3 | ΚΑΠΑΡΕΛΛΙΟΝ | 7697.1 | -6395 | 30 - 31 | 91.51 | |
| 31 | 6333/1,3 | ΚΑΠΑΡΕΛΛΙΟΝ | 7741.1 | -6469 | 31 - 32 | 49.30 | |
| 32 | 6333/1,3 | ΚΑΠΑΡΕΛΛΙΟΝ | 7760.6 | -6493.5 | 32 - 33 | 37.93 | |
| 33 | 6333/1,3 | ΚΑΠΑΡΕΛΛΙΟΝ | 7815.6 | -6510.5 | 33 - 34 | 102.31 | |
| 34 | 6333/1,3 | ΚΑΠΑΡΕΛΛΙΟΝ | 7847.6 | -6608 | 34 - 35 | 171.45 | |
| 35 | 6333/1,3 | ΚΑΠΑΡΕΛΛΙΟΝ | 7995.5 | -6639.4 | 35 - 36 | 92.63 | |
| 36 | 6333/1,3 | ΚΑΠΑΡΕΛΛΙΟΝ | 7987.5 | -6775.9 | 36 - 37 | 77.34 | |
| 37 | 6333/1,3 | ΚΑΠΑΡΕΛΛΙΟΝ | 7912.0 | -6830.9 | 37 - 38 | 63.51 | |
| 38 | 6333/1,3 | ΚΑΠΑΡΕΛΛΙΟΝ | 7955.5 | -6889.9 | 38 - 39 | 79.94 | |
| 39 | 6333/1,3 | ΚΑΠΑΡΕΛΛΙΟΝ | 8005.0 | -6909.4 | 39 - 40 | 117.44 | |
| 40 | 6333/1,3 | ΚΑΠΑΡΕΛΛΙΟΝ | 7925.0 | -7015.3 | 40 - 41 | 110.12 | |
| 41 | 6333/1,3 | ΚΑΠΑΡΕΛΛΙΟΝ | 7949.0 | -7124.3 | 41 - 42 | 63.77 | |
| 42 | 6333/1,3 | ΚΑΠΑΡΕΛΛΙΟΝ | 8007.0 | -7097.3 | 42 - 43 | 66.44 | |
| 43 | 6333/1,3 | ΚΑΠΑΡΕΛΛΙΟΝ | 8061.5 | -7135.3 | 43 - 44 | 110.34 | |
| 44 | 6333/1,3 | ΚΑΠΑΡΕΛΛΙΟΝ | 7985.5 | -7215.6 | 44 - 45 | 165.70 | |
| 45 | 6333/1,3 | ΚΑΠΑΡΕΛΛΙΟΝ | 7829.1 | -7259.3 | 45 - 46 | 375.63 | |
| 46 | 6333/1,3 | ΚΑΠΑΡΕΛΛΙΟΝ | 7524.2 | -7420.7 | 46 - 47 | 405.39 | |
| 47 | 6333/1,3 | ΚΑΠΑΡΕΛΛΙΟΝ | 7158.3 | -7533.1 | 47 - 48 | 235.29 | |
| 48 | 6333/1,3 | ΚΑΠΑΡΕΛΛΙΟΝ | 7083.9 | -7463.7 | 48 - 49 | 25.30 | |
| 49 | 6333/1,3 | ΚΑΠΑΡΕΛΛΙΟΝ | 7071.3 | -7485.7 | 49 - 50 | 79.77 | |
| 50 | 6333/1,3 | ΚΑΠΑΡΕΛΛΙΟΝ | 7023.2 | -7419.1 | 50 - 51 | 49.60 | |
| 51 | 6333/1,3 | ΚΑΠΑΡΕΛΛΙΟΝ | 6900.3 | -7403.7 | 51 - 52 | 58.54 | |
| 52 | 6333/1,3 | ΚΑΠΑΡΕΛΛΙΟΝ | 6917.4 | -7431.2 | 52 - 53 | 47.52 | |
| 53 | 6333/1,3 | ΚΑΠΑΡΕΛΛΙΟΝ | 6869.9 | -7429.7 | 53 - 54 | 252.38 | |
| 54 | 6333/1,3 | ΚΑΠΑΡΕΛΛΙΟΝ | 6711.4 | -7233.2 | 54 - 55 | 75.79 | |
| 55 | 6333/1,3 | ΚΑΠΑΡΕΛΛΙΟΝ | 6734.9 | -7150.2 | 55 - 56 | 126.59 | |
| 56 | 6333/1,3 | ΚΑΠΑΡΕΛΛΙΟΝ | 6583.0 | -7105.3 | 56 - 57 | 65.60 | |
| 57 | 6333/1,3 | ΚΑΠΑΡΕΛΛΙΟΝ | 6570.0 | -7161.3 | 57 - 58 | 303.55 | |
| 58 | 6333/1,3 | ΚΑΠΑΡΕΛΛΙΟΝ | 6271.1 | -7087.3 | 58 - 0 | | |

Το παρόν σχέδιο συνοδεύει την με αριθμό [illegible] απόφαση της Διεύθυνσης Προϊστορικών και Κλασσικών Αρχαιοτήτων του ΥΠ.ΠΟ. Τμήμα Αρχαιολογικών Χώρων.

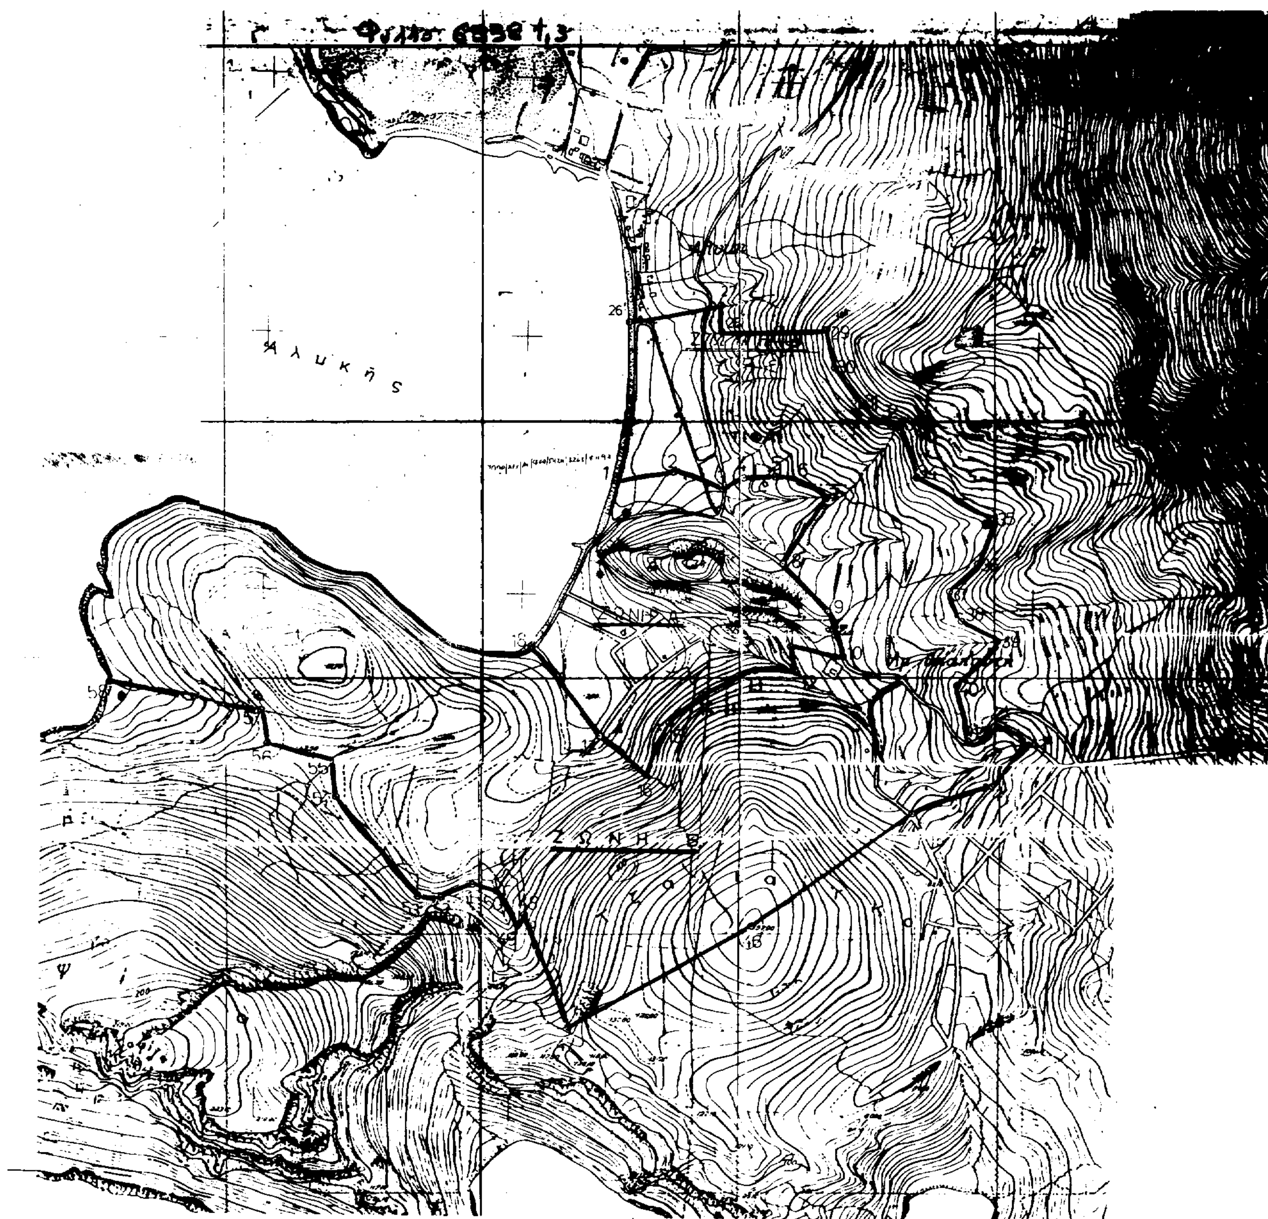

Αριθ. ΥΠΠΟ/ΑΡΧ/Β1/Φ33/50355/1899 (3)

Κήρυξη της Ιεράς Μονής Ζωοδόχου Πηγής Αγιονησίου Ηγουμενίτσας, ως ιστορικού διατηρητέου μνημείου.

**Ο ΥΠΟΥΡΓΟΣ ΠΟΛΙΤΙΣΜΟΥ**

Έχοντας υπόψη:

1. Την Υ.Α. ΥΠΠΟ/ΓΝΟΣ/49095/30.10.1991 (ΦΕΚ 987/Β/28.11.91 και ΦΕΚ 17/Β/16.1.92) «Μεταβιβάσεως αρμοδιοτήτων Υπουργού και δικαιώματος υπογραφής, όπως συμπληρώθηκε από την Υ.Α. ΥΠΠΟ/ΓΝΟΣ/6630/4.2.1994 (ΦΕΚ 104/Β/16.2.1994).

2. Τις διατάξεις του Κ.Ν. 5351/32 «Περί Αρχαιοτήτων».

3. Την γνωμοδότηση του Τοπικού Συμβουλίου Μνημείων Ηπείρου, όπως διατυπώθηκε ομόφωνα στην αριθμ. 6/97 πράξη του, αποφασίζουμε:

Κηρύσσουμε την Ιερά Μονή Ζωοδόχου Πηγής Αγιονησίου δήμου Ηγουμενίτσας, Νομού Πρεβέζης, ως ιστορικό διατηρητέο μνημείο.

Πρόκειται για ερειπωμένο μικρό μοναστηριακό συγκρότημα ευρισκόμενο στο Αγιονήσι, στην είσοδο του Όρμου της Ηγουμενίτσας, του οποίου το καθολικό έχει δεχθεί νεώτερες επεμβάσεις, Αποτελεί μονόχωρο ναό με τρίπλευρη αψίδα, που στεγάζεται με δίρριχτη στέγη.

Η τοιχοποιΐα του είναι κτισμένη με αργολιθοδομή και στην δυτική εξωτερική πλευρά του υπάρχει εντοιχισμένη λίθινη δυσανάγνωστη επιγραφή.

Στην δυτική, νότια και βόρεια πλευρά του καθολικού σώζονται τα ερείπια των κελλιών και των βοηθητικών χώρων της μονής.

Το καθολικό της μονής και οι βοηθητικοί χώροι είναι πιθανόν να ανάγονται χρονολογικά στους χρόνους της πρώϊμης Τουρκοκρατίας με πιθανόν προγενέστερη οικοδομική φάση.

Από τις διατάξεις αυτής της απόφασης δεν προκαλείται δαπάνη σε βάρος του Κρατικού Προϋπολογισμού.

Το παρόν να δημοσιευθεί στην Εφημερίδα της Κυβερνήσεως.

Αθήνα, 10 Νοεμβρίου 1997
Ο Προϊστάμενος της Δ/νσης
ΝΙΚΟΛΑΟΣ ΖΙΑΣ

---

Αριθ. ΥΠΠΟ/ΑΡΧ/Β1/Φ35/20750/510 (4)

Ανακοίνωση αρχαίου μνημείου του Καστελλίου στο Παλαιοχώρι Χαλκιδικής.

**Ο ΥΠΟΥΡΓΟΣ ΠΟΛΙΤΙΣΜΟΥ**

Έχοντας υπόψη:

1. Την Υ.Α. ΥΠΠΟ/ΓΝΟΣ/49095/30.10.1991 (ΦΕΚ 987/Β/28.11.91 και ΦΕΚ 17/Β/16.1.92) «Μεταβίβαση αρμοδιοτήτων Υπουργού».

2. Το άρθρο 52 του Κ.Ν. 5351/32 «Περί Αρχαιοτήτων».

3. Την ομόφωνη γνωμοδότηση του Τοπικού Συμβουλίου Μνημείων Κεντρικής και Δυτικής Μακεδονίας, όπως αυτή διατυπώθηκε στην υπ' αριθμ. 244/7.4.1997 πράξη του, αποφασίζουμε:

Κηρύσσουμε το κάστρο «Καστέλλι» κοινότητας Παλαιοχωρίου Χαλ/κής, επαρχίας Αρναίας νομού Χαλκιδικής ως αρχαίο μνημείο, με ζώνη απολύτου προστασίας πλάτους 200μ. γύρω από το τειχόκαστρο, όπως αυτό φαίνεται στα σχέδια αποτύπωσης του κάστρου και του αμέσως περιβάλλοντος χώρου.

Πρόκειται για ερείπια μεσαιωνικού Κάστρου, που ονομάζεται «Καστέλλι». Είναι κτισμένο με εντόπια αργολιθοδομή και ισχυρό ασβεστοκονίαμα και σώζεται σε όλο το περίγραμμα του, σε ύψος από ένα μέχρι πέντε μέτρα.

Από τις διατάξεις αυτής της απόφασης δεν προκαλείται δαπάνη σε βάρος του Κρατικού Προϋπολογισμού.

Τα παρόν να δημοσιευθεί στην Εφημερίδα της Κυβερνήσεως.

Αθήνα, 7 Νοεμβρίου 1997
Με εντολή Υπουργού
Ο Προϊστάμενος της Δ/νσης
ΝΙΚΟΛΑΟΣ ΖΙΑΣ

---

Αριθ. ΥΠΠΟ/ΔΙΛΑΠ/Γ/4370/57187 (5)

Χαρακτηρισμός ως ιστορικού διατηρητέου μνημείου, του κτιρίου ιδιοκτησίας Δημήτρη Ξύδα στον Κάμπο Χίου.

**Ο ΥΠΟΥΡΓΟΣ ΠΟΛΙΤΙΣΜΟΥ**

Έχοντας υπόψη:

1. Τις διατάξεις:

α. Του Ν. 1558/85 «Περί Κυβέρνησης και Κυβερνητικών Οργάνων που δημοσιεύθηκε στο ΦΕΚ 137/Α/26.7.85.

β. Του άρθρου 52 του Ν. 5351/32 «Περί Αρχαιοτήτων» όπως αντικαταστάθηκε με το άρθρο 14 και 17 του ΝΔ 216/1943 και τροποποιήθηκε με το άρθρο 32 παρ. 5 του Ν. 1337/1983 και ισχύει.

γ. Του Ν. 1469/50 «Περί προστασίας ειδικής κατηγορίας οικοδομημάτων και έργων τέχνης μεταγενεστέρων του 1830».

Δ. Του Ν. 2039 «Περί Κύρωσης της Σύμβασης για την προστασία της Αρχιτεκτονικής Κληρονομιάς της Ευρώπης (ΦΕΚ 61/Α/13.4.92).

ε. Του Π.Δ. 941/77 «Περί Οργανισμού του ΥΠΠΕ».

2. Την Διυπουργική απόφαση ΥΠΠΟ/ΓΝΟΣ/11536/10.3.92 «Παράλληλη άσκηση αρμοδιοτήτων από τον Υπουργό Πολιτισμού και τους Προϊσταμένους Υπηρεσιών του ιδίου Υπουργείου (ΦΕΚ 210/τΒ/24.3.92).

3. Την ΥΠΠΟ/ΓΝΟΣ/49095/30.10.91 (ΦΕΚ 987/Β/28.11.91 Υπουργική Απόφαση Μεταβίβαση αρμοδιοτήτων Υπουργού και δικαιώματος υπογραφής «Με εντολή Υπουργού» στους Γεν. Γραμματείς, Γεν. Δ/ντές και Προϊσταμένους των Δ/νσεων Τμημάτων και Γραφείων της Κεντρικής Υπηρεσίας του ΥΠ. ΠΟ.

4. Το Π.Δ. 161/26.4.84 (ΦΕΚ 54/Α/30.4.84) «Περί ανακατανομής αρμοδιοτήτων των Υπουργείων ΥΠΠΕ-ΥΧΟΠ».


5. Την εισήγηση της 8ης Εφορείας Νεωτέρων Μνημείων και τα λοιπά στοιχεία του φακέλου.

6. Την ομόφωνη γνωμοδότηση του Κεντρικού Συμβουλίου Νεωτ. Μνημείων με αριθμό 30/16.10.97, αποφασίζουμε.

Χαρακτηρίζουμε ως ιστορικό διατηρητέο μνημείο, το κτίριο ιδιοκτησίας Δημητρίου Ξύδα στο Κάμπο Χίου, μαζί με τον περιβάλλοντα χώρο σύμφωνα με το συνημμένο σκαρίφημα, γιατί αποτελεί χαρακτηριστικό δείγμα της αρχιτεκτονικής του Κάμπου της Χίου και τμήμα του συνόλου του ιστορικού τόπου (ΥΠΠΟ/ΔΙΛΑΠ/Γ/2492/33922/10.8.90, ΦΕΚ 578/Β/6.9.90).

Η παρούσα να δημοσιευθεί στην Εφημερίδα της Κυβερνήσεως.

Αθήνα, 13 Νοεμβρίου 1997
Με εντολή Υπουργού
Ο Προϊστάμενος του Τμήματος
ΔΑΝ. ΟΡΦΑΝΟΥΔΑΚΗΣ

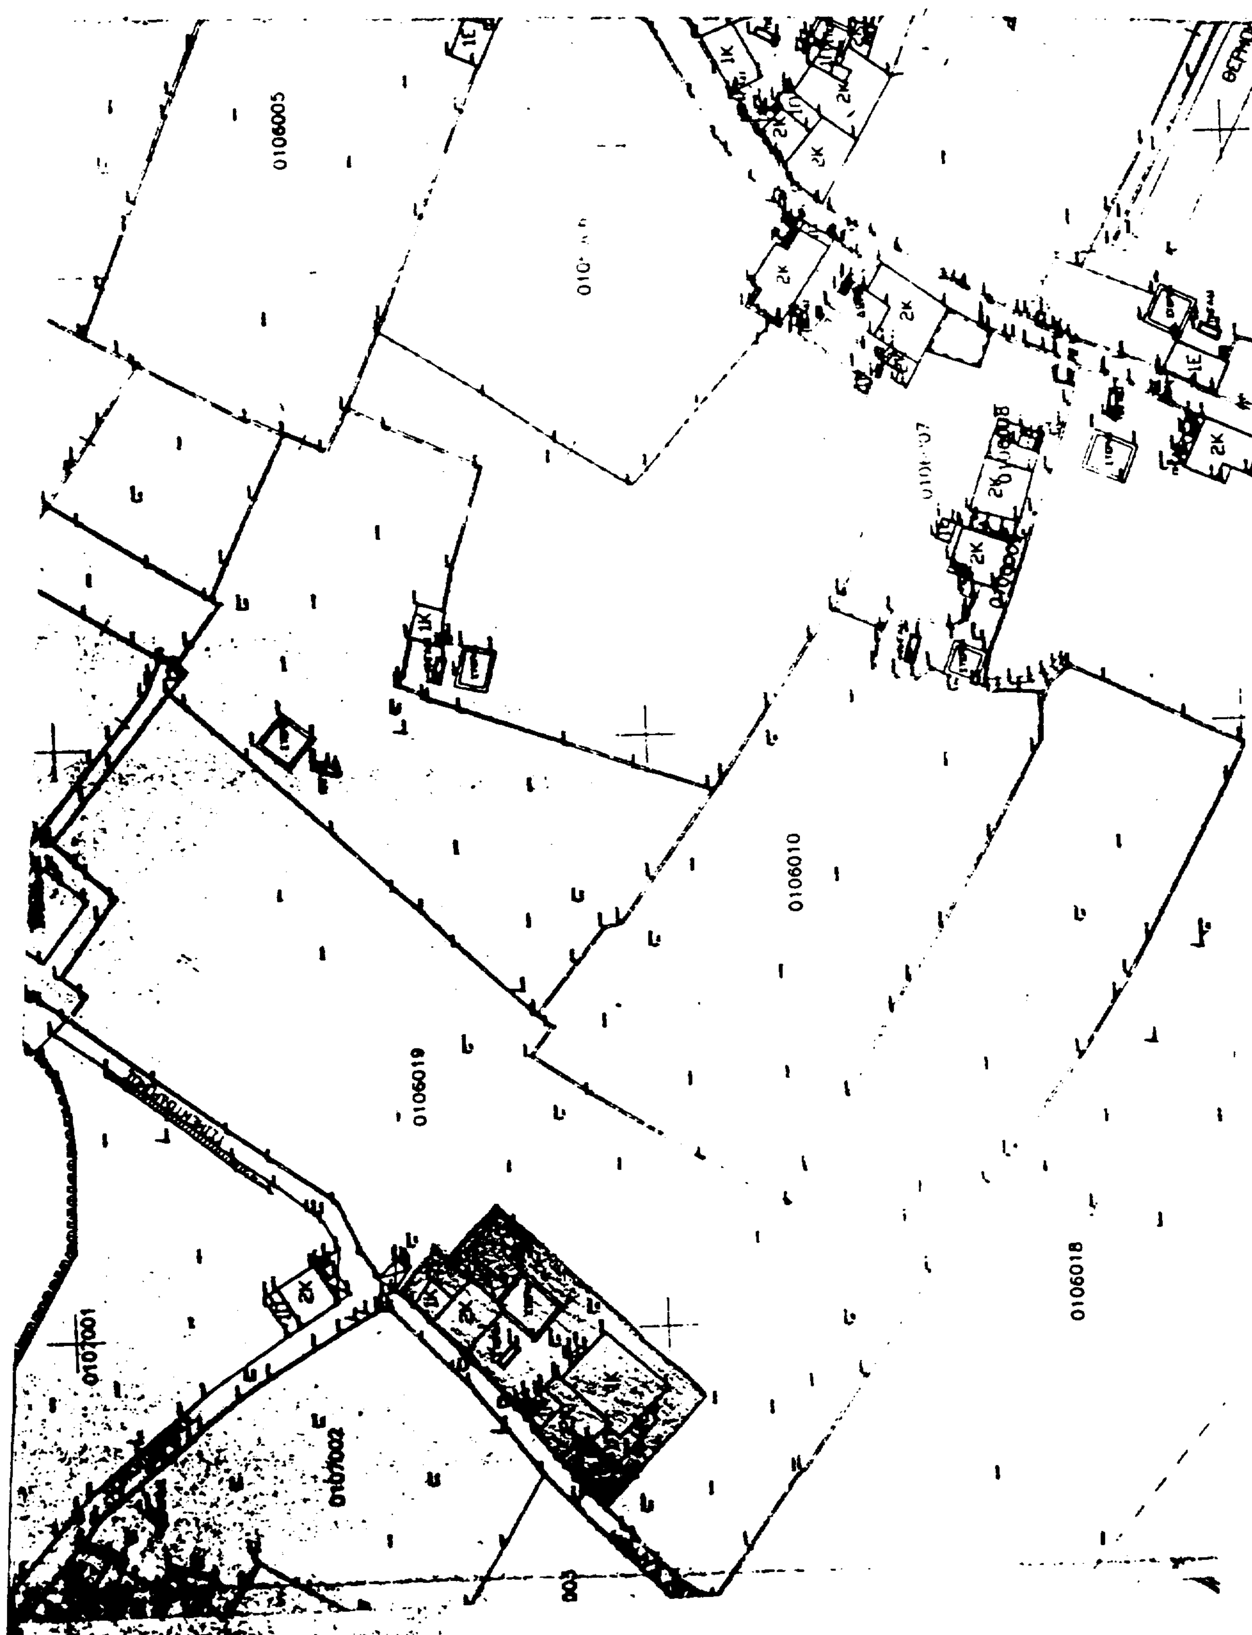
0106005
0106010
0106019
0106018
0107001
0107002